
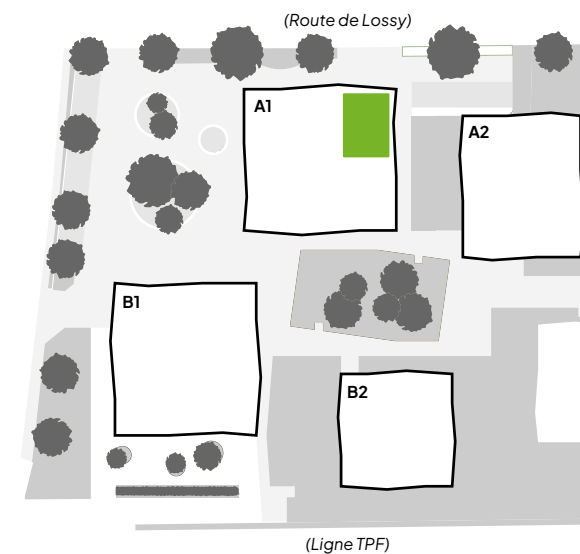


Adresse

Route de Lossy 22

Bâtiment	Étage	N° d'objet
A1	1	11
Nombre de pièces	Surface nette habitable [m²]	Surface externe [m²]
3.5	83.8	41.0

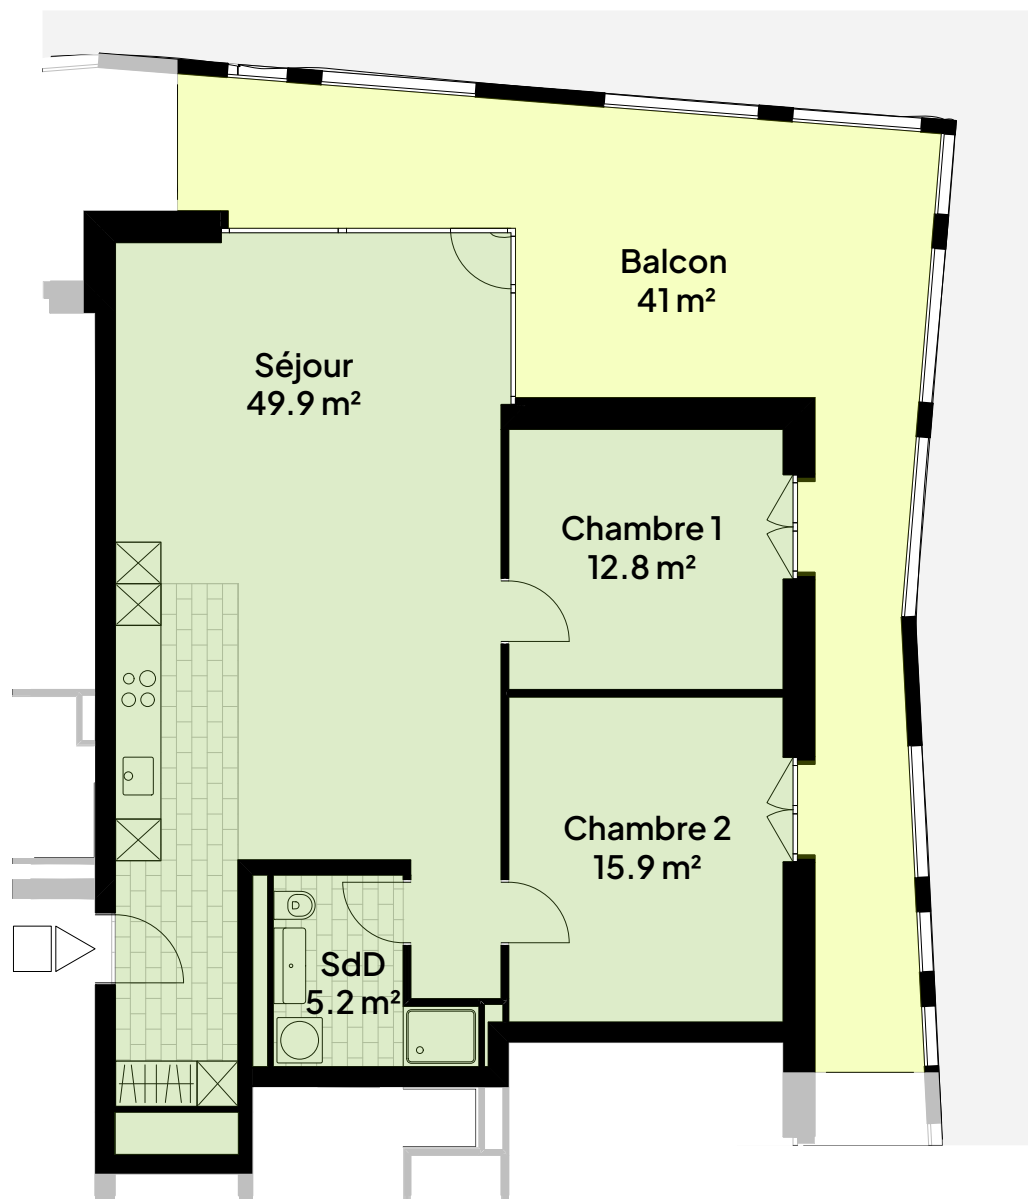

Ce plan n'est pas un document contractuel, toute modification demeure réservée.

Échelle: 1:100
0 1 2 3m

