
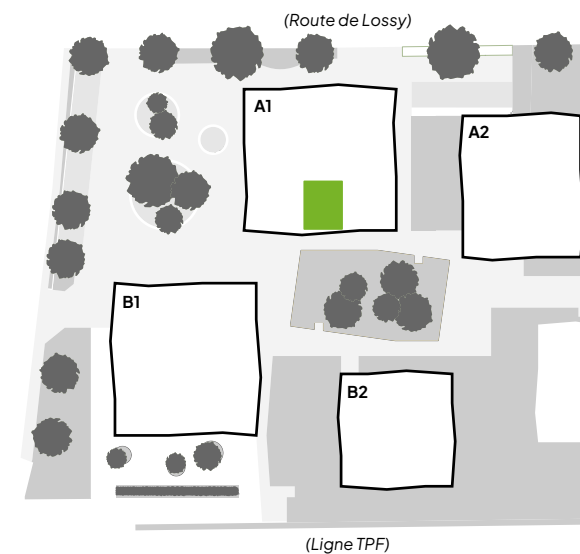


Adresse

Route de Lossy 22

Bâtiment	Étage	N° d'objet
A1	1	13
Nombre de pièces	Surface nette habitable [m²]	Surface externe [m²]
2.5	50.3	21.0

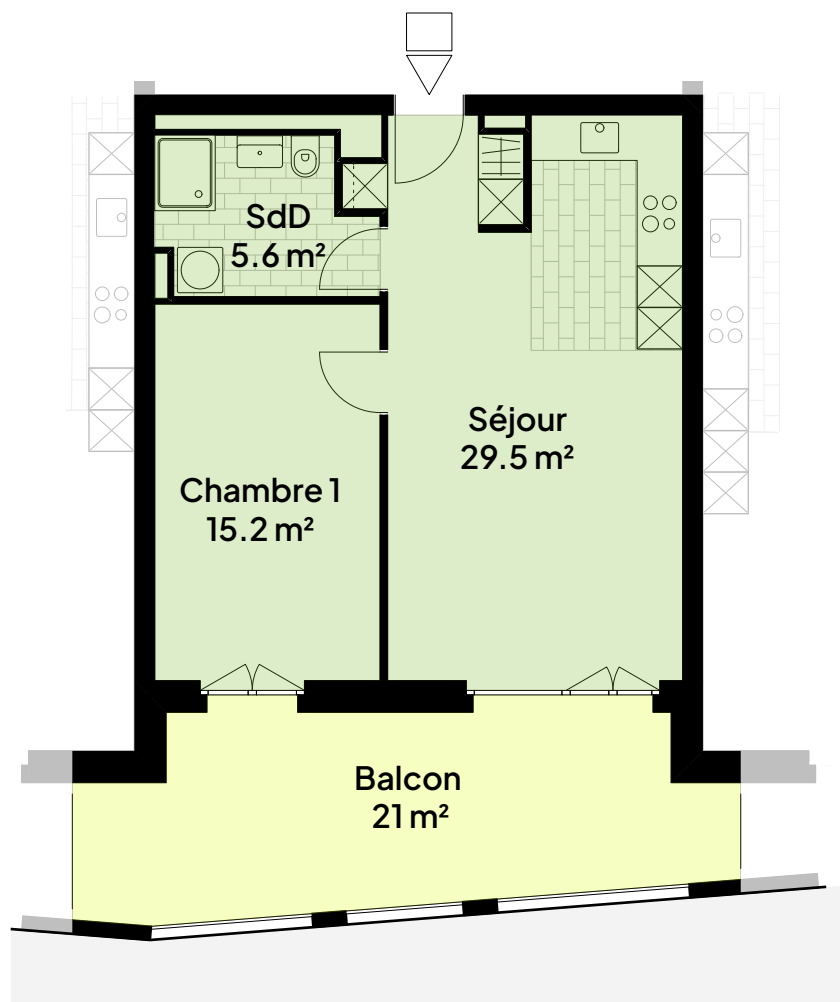

Ce plan n'est pas un document contractuel, toute modification demeure réservée.

Échelle: 1:100
0 1 2 3m

