

Adresse

Route de Lossy 22

Bâtiment

A1

Étage

2

N° d'objet

24

Nombre
de pièces



3.5

Surface nette
habitable [m²]

83.8

Surface
externe [m²]

41.0

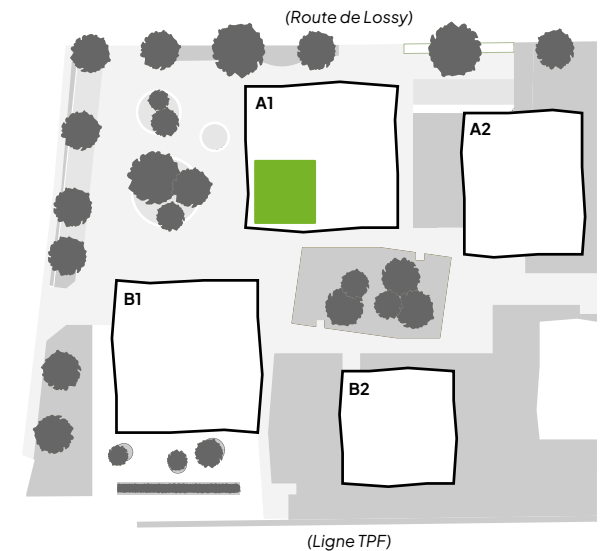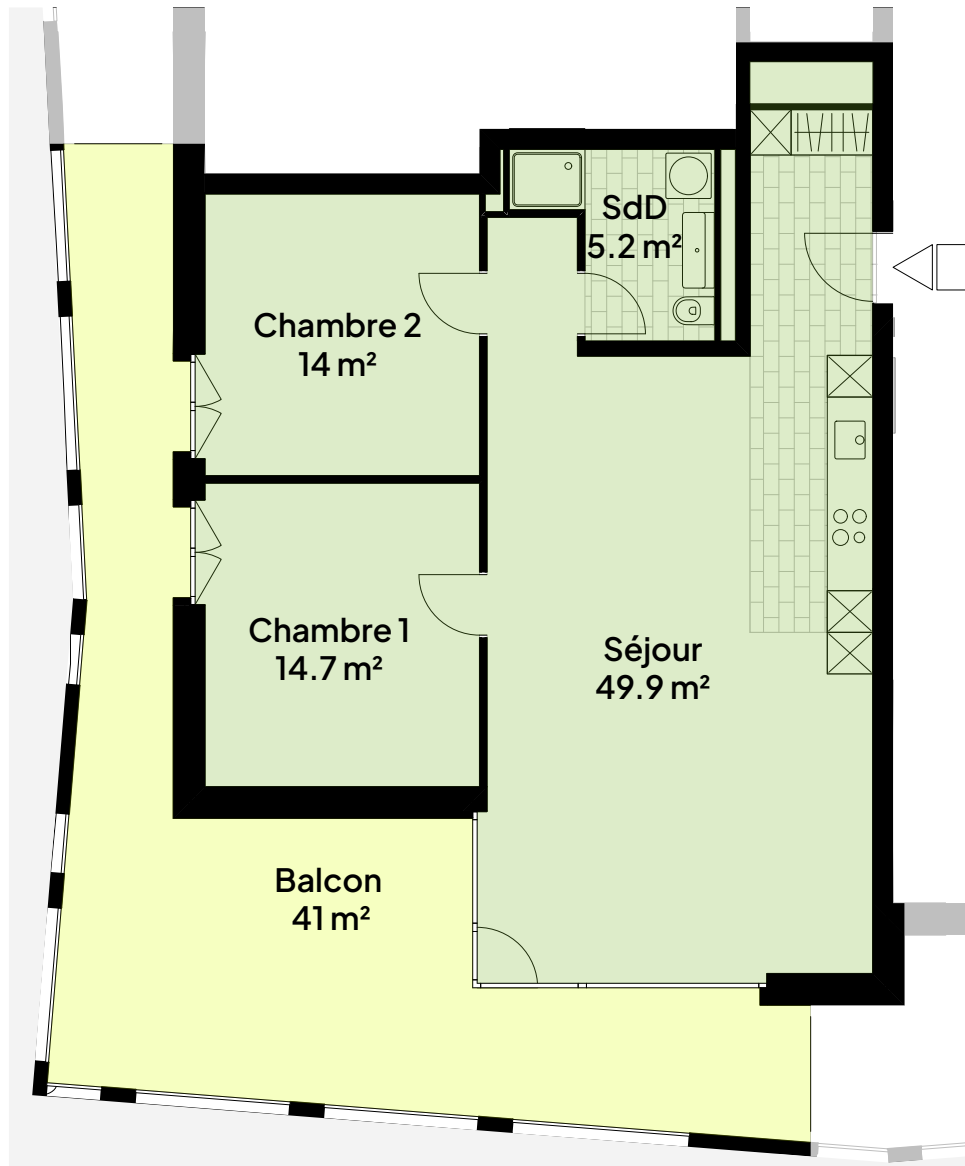

Ce plan n'est pas un document
contractuel, toute modification
demeure réservée.

Échelle: 1:100
0 1 2 3m

