


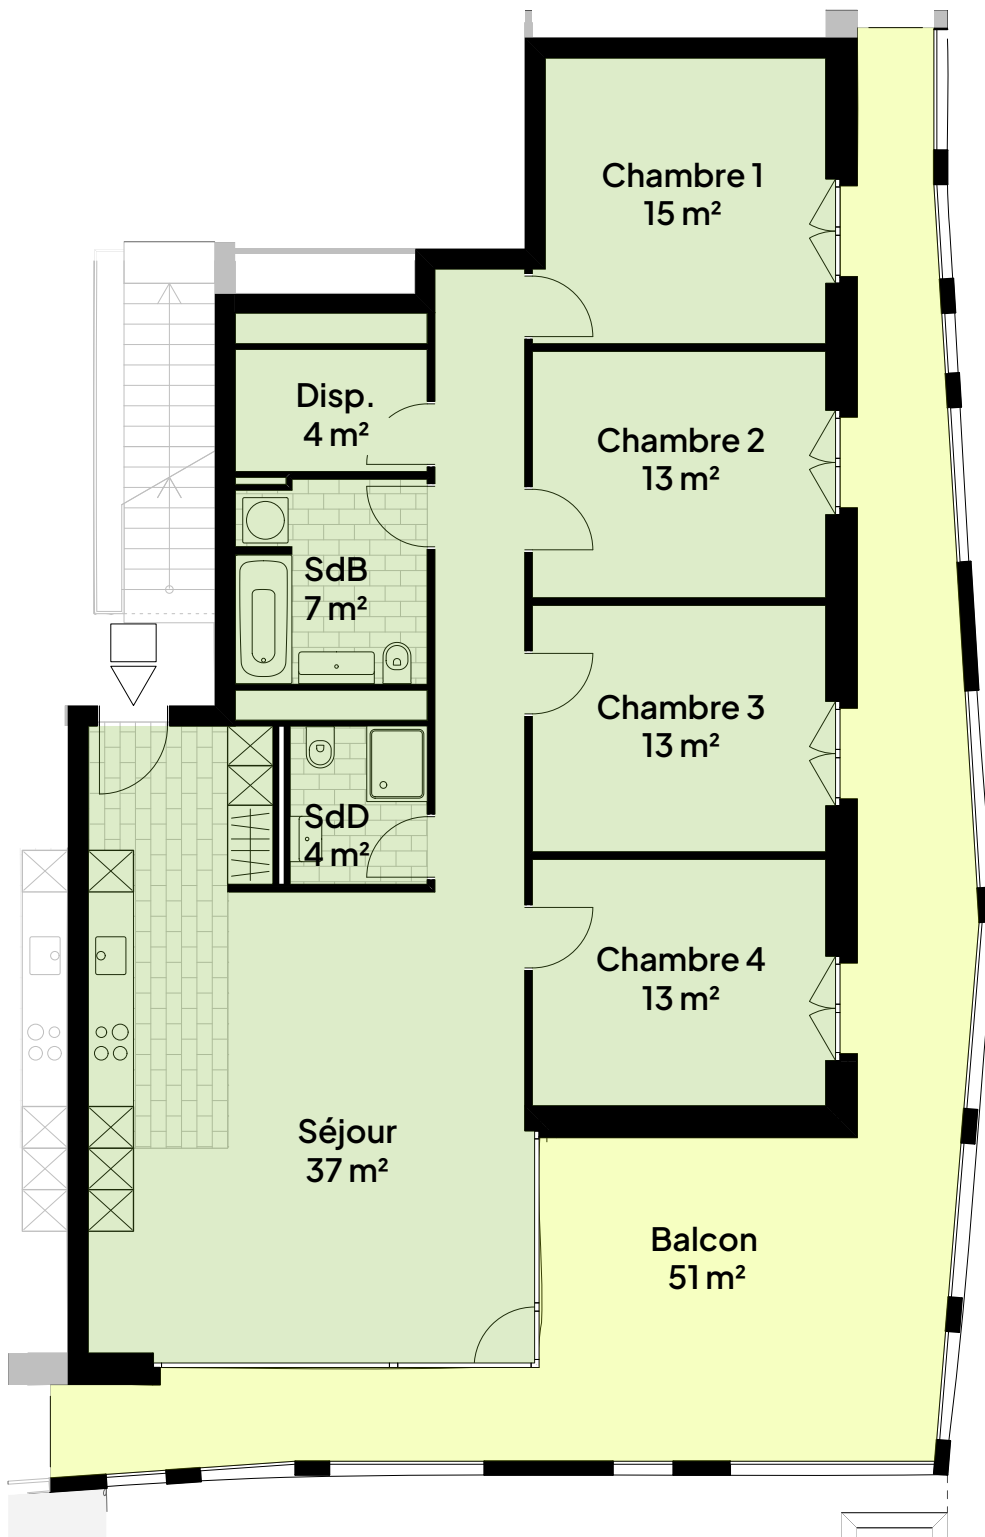

**La Gotta**  
BELFAUX

Quartier La Gotta  
Route de Lossy  
1782 Belfaux

Adresse

**Route de Lossy 26**

Bâtiment

**A2**

Étage

**2**

N° d'objet

**22**

Nombre  
de pièces


**5.5**

Surface nette  
habitable [m²]

**119.5**

Surface  
externe [m²]

**51.0**

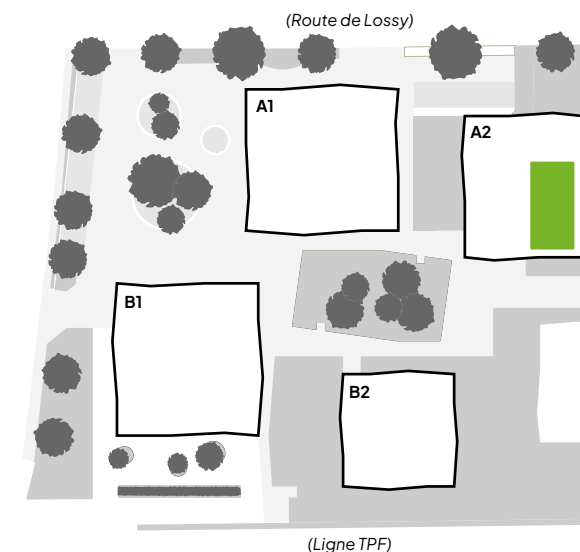

Ce plan n'est pas un document  
contractuel, toute modification  
demeure réservée.

Échelle: 1:100

0 1 2 3m



**W E C K**  
**A E B Y**

Weck, Aeby & Cie SA  
Av. de la Gare 12  
Case postale 640  
1701 Fribourg

T. 026 347 30 40  
location@weck-aeby.ch