


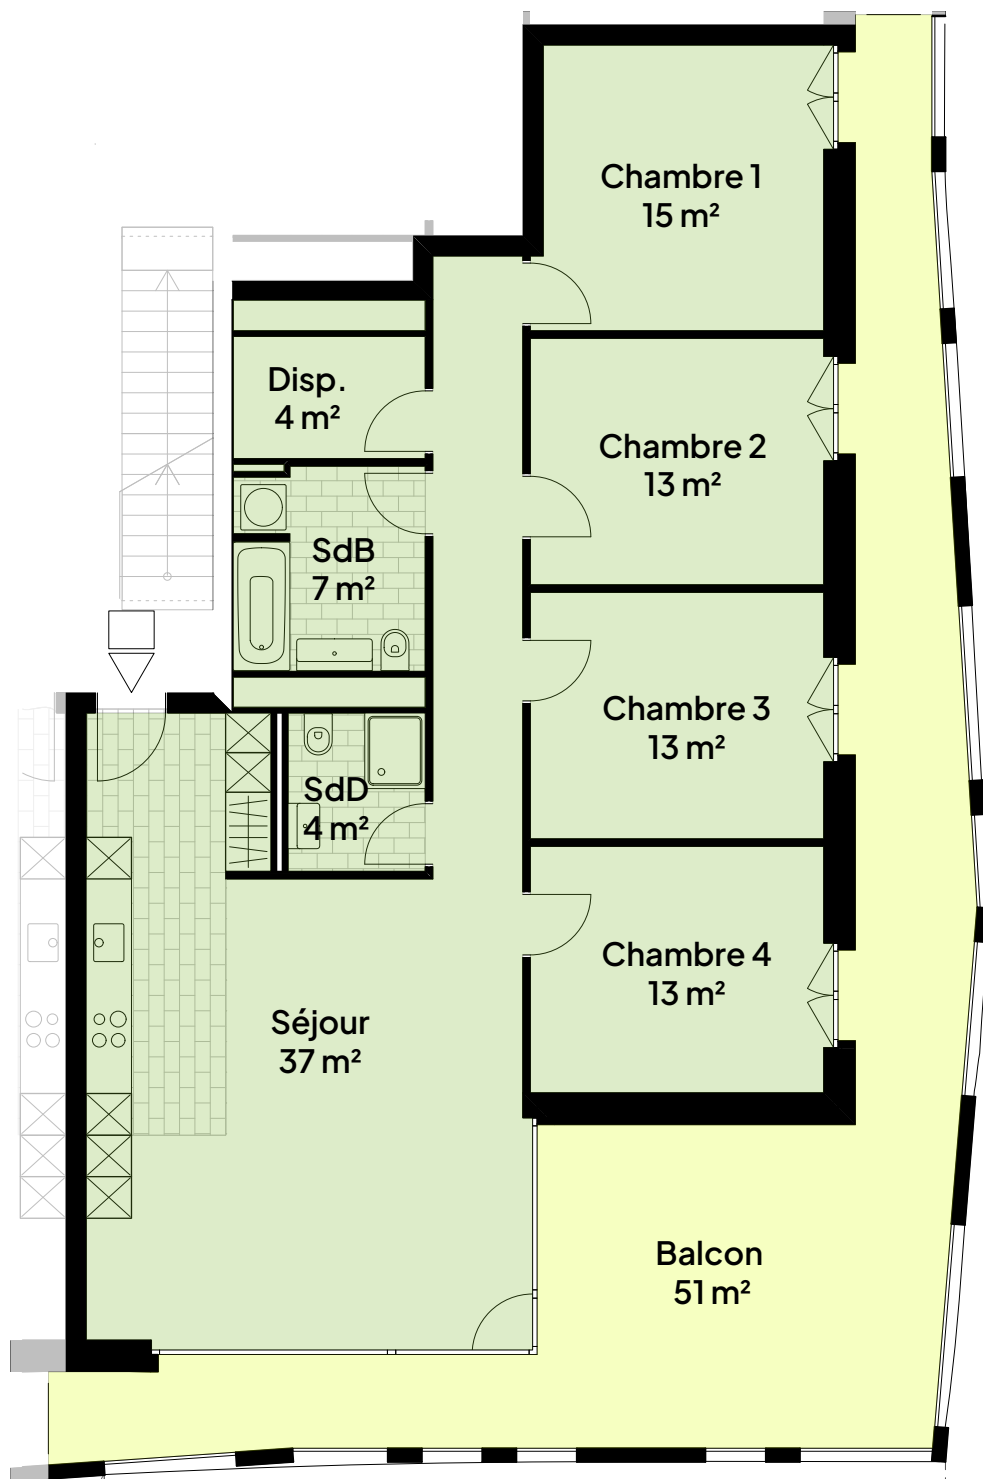

La Gotta
BELFAUX

Quartier La Gotta
Route de Lossy
1782 Belfaux

Adresse

Route de Lossy 26

Bâtiment

A2

Étage

4

N° d'objet

42

Nombre
de pièces


5.5

Surface nette
habitable [m²]

119.5

Surface
externe [m²]

51.0

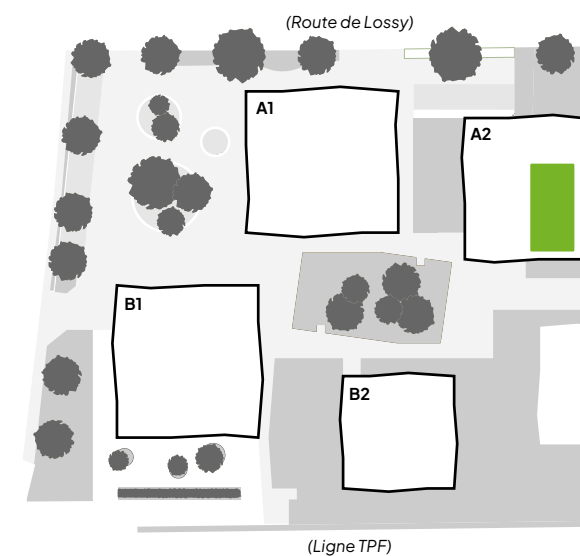

Ce plan n'est pas un document
contractuel, toute modification
demeure réservée.

Échelle: 1:100

0 1 2 3m



W E C K
A E B Y

Weck, Aeby & Cie SA
Av. de la Gare 12
Case postale 640
1701 Fribourg

T. 026 347 30 40
location@weck-aeby.ch