
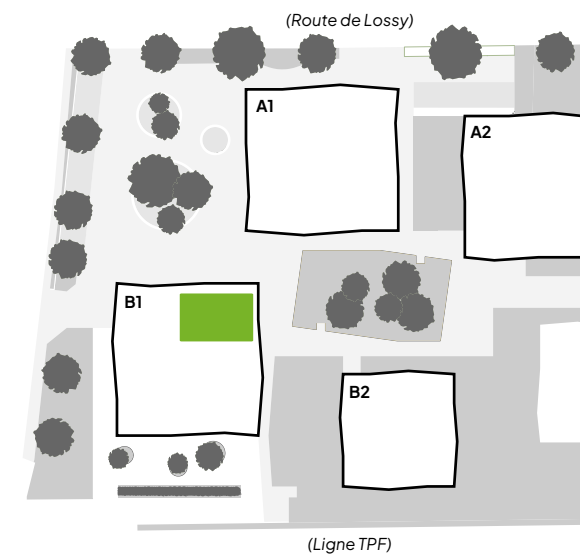


Adresse

Route de Lossy 20

Bâtiment	Étage	N° d'objet
B1	2	25
Nombre de pièces	Surface nette habitable [m²]	Surface externe [m²]
4.5	102.5	45.0

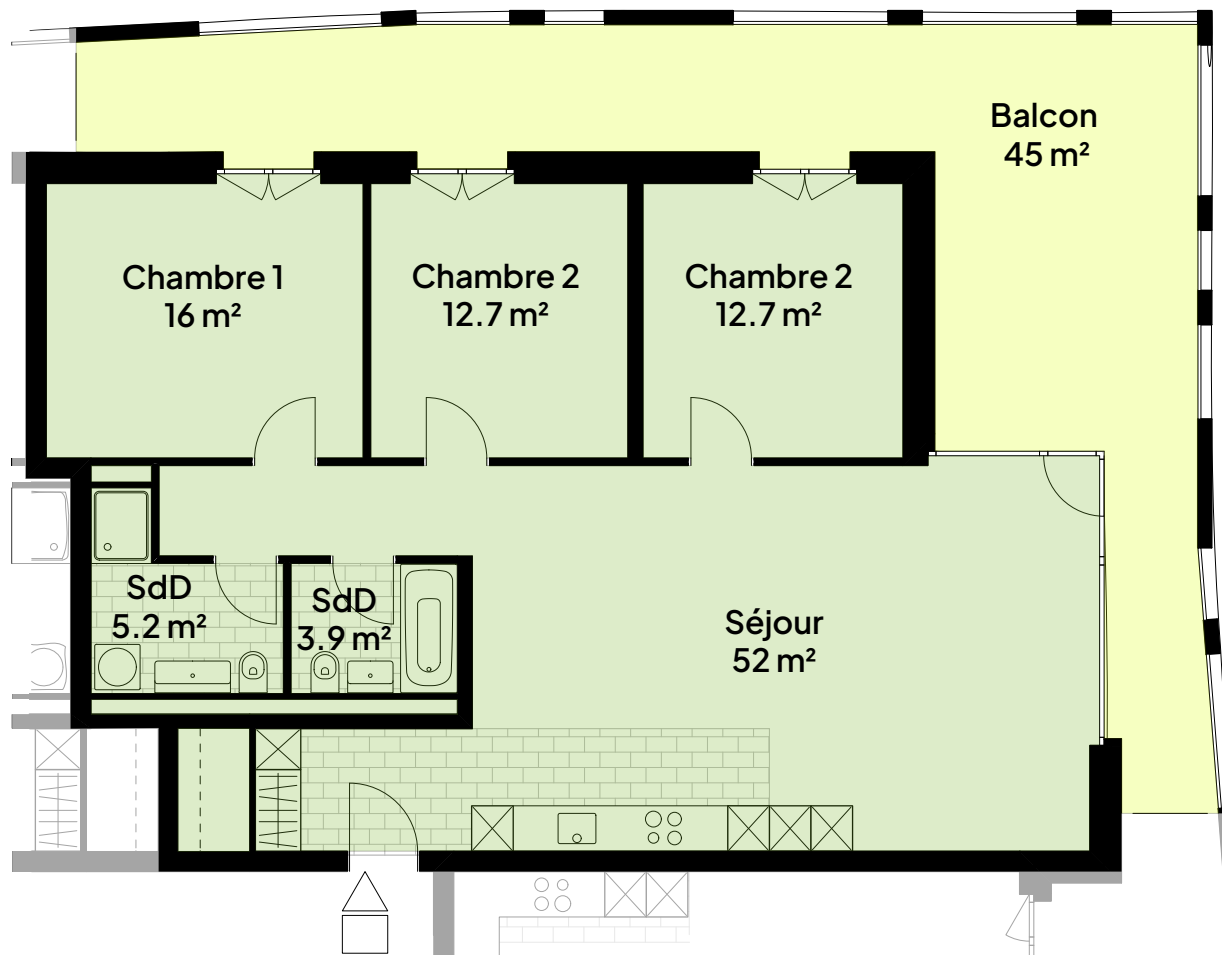

Ce plan n'est pas un document contractuel, toute modification demeure réservée.

Échelle: 1:100
0 1 2 3m

