
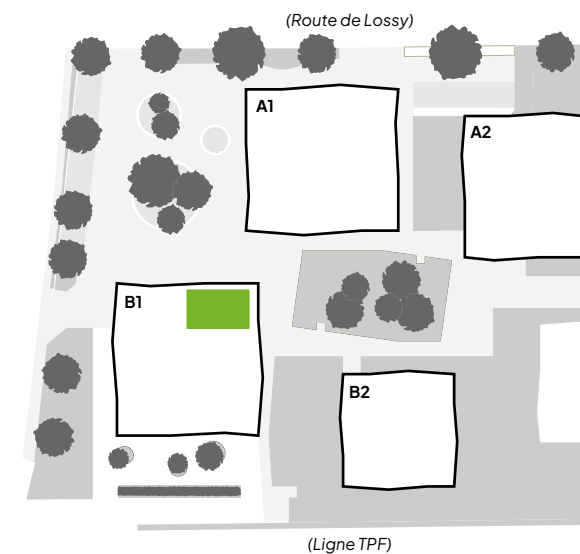


Adresse

Route de Lossy 20

| Bâtiment         | Étage                        | N° d'objet           |
|------------------|------------------------------|----------------------|
| B1               | 8                            | 85                   |
| Nombre de pièces | Surface nette habitable [m²] | Surface externe [m²] |
| 4.5              | 102.5                        | 45.0                 |

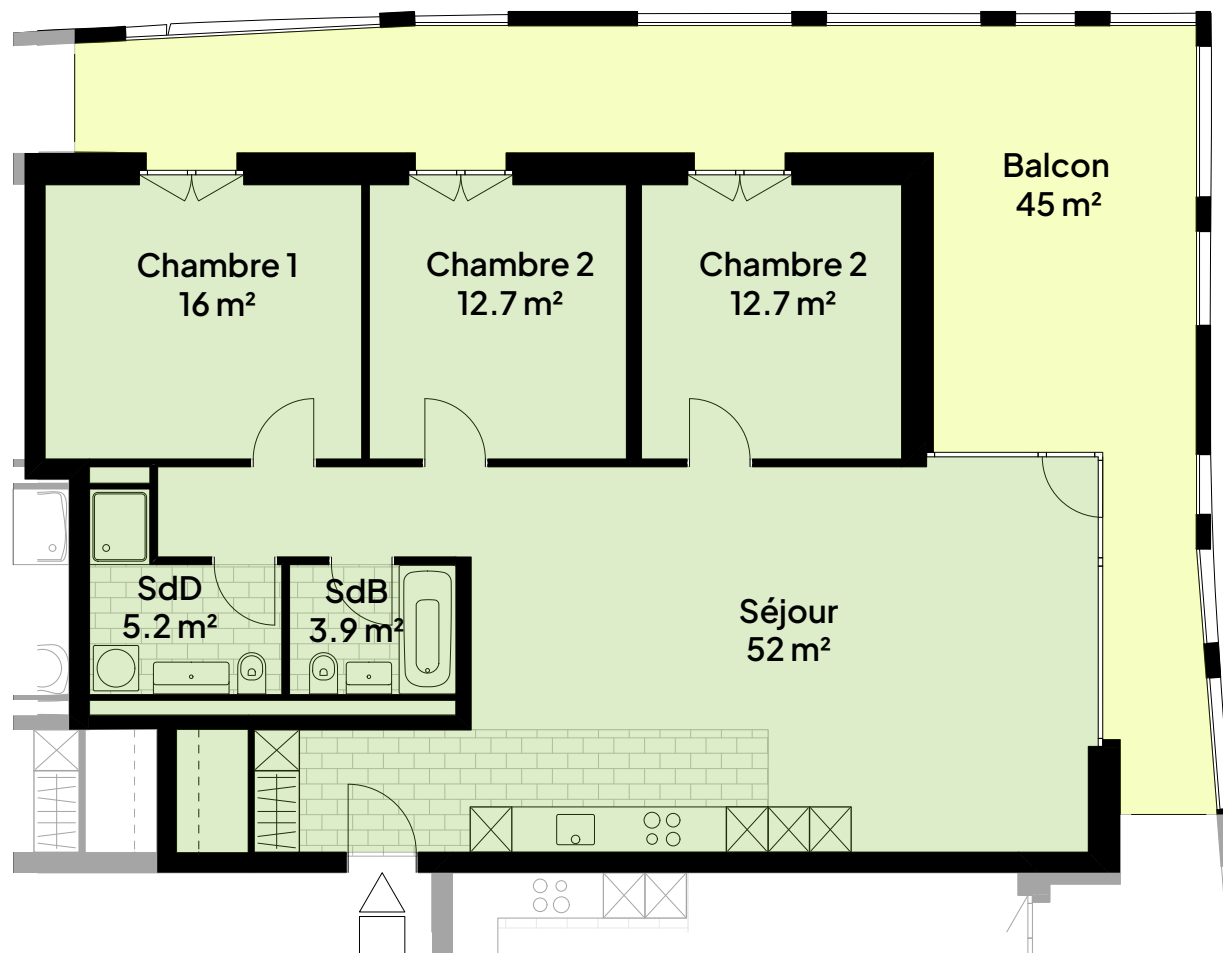

Ce plan n'est pas un document contractuel, toute modification demeure réservée.

Échelle: 1:100  
0 1 2 3m

