
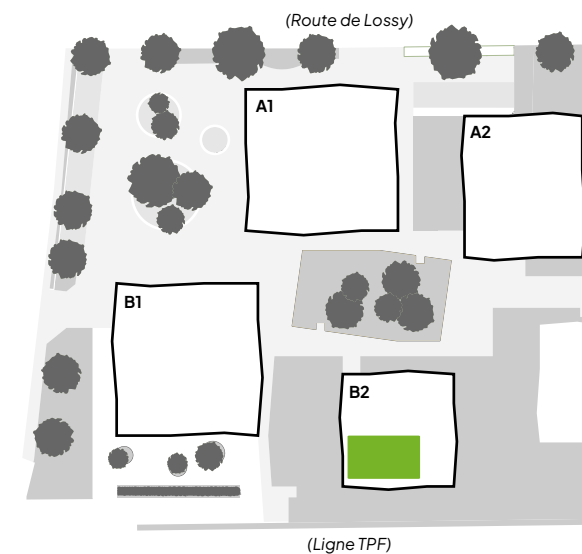


Adresse

Route de Lossy 24

| Bâtiment         | Étage                        | N° d'objet           |
|------------------|------------------------------|----------------------|
| B2               | 2                            | 22                   |
| Nombre de pièces | Surface nette habitable [m²] | Surface externe [m²] |
| 3.5              | 90.1                         | 42.0                 |

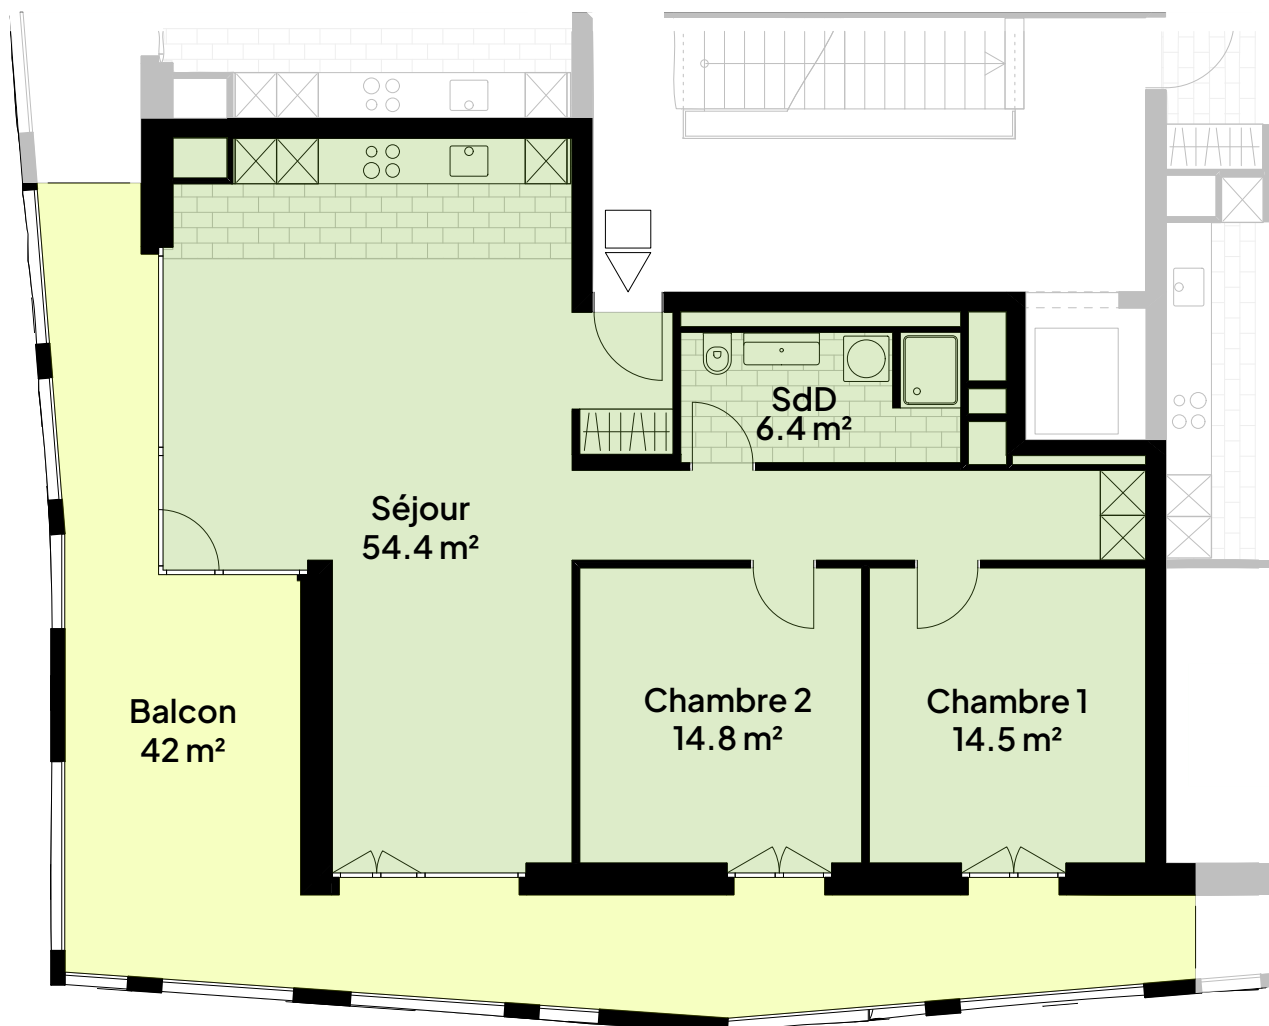

Ce plan n'est pas un document contractuel, toute modification demeure réservée.

Échelle: 1:100  
0 1 2 3m



**W E C K**  
**A E B Y**

Weck, Aeby & Cie SA  
Av. de la Gare 12  
Case postale 640  
1701 Fribourg

T. 026 347 30 40  
location@weck-aeby.ch