

Adresse

Route de Lossy 24

Bâtiment

B2

Étage

3

N° d'objet

32

Nombre  
de pièces



3.5

Surface nette  
habitable [m²]

90.1

Surface  
externe [m²]

42.0

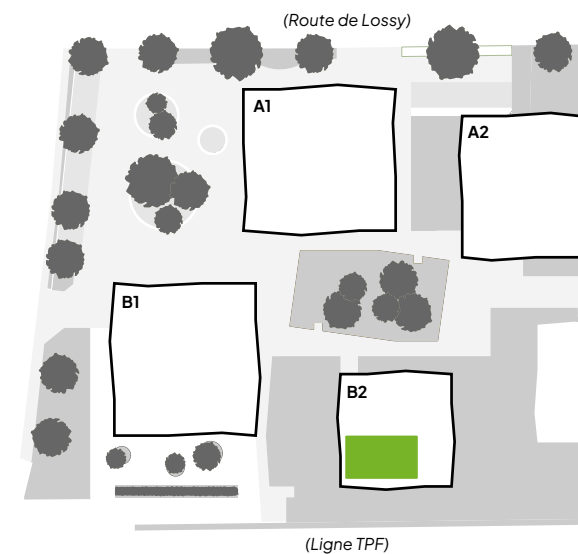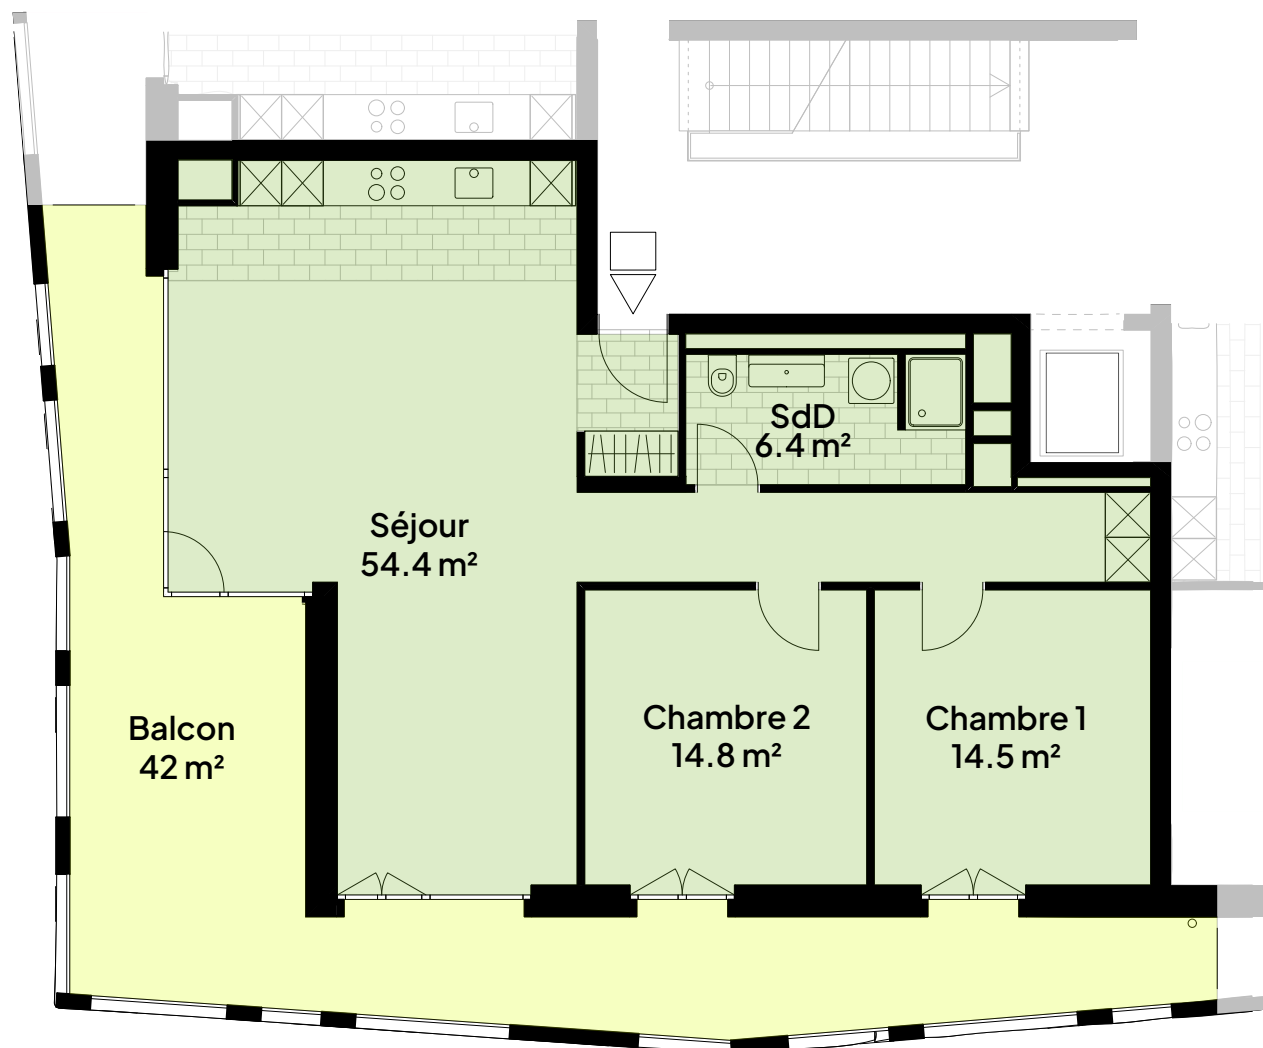

Ce plan n'est pas un document  
contractuel, toute modification  
demeure réservée.

Échelle: 1:100

0 1 2 3m



**W E C K**  
**A E B Y**

Weck, Aeby & Cie SA  
Av. de la Gare 12  
Case postale 640  
1701 Fribourg

T. 026 347 30 40  
location@weck-aeby.ch