


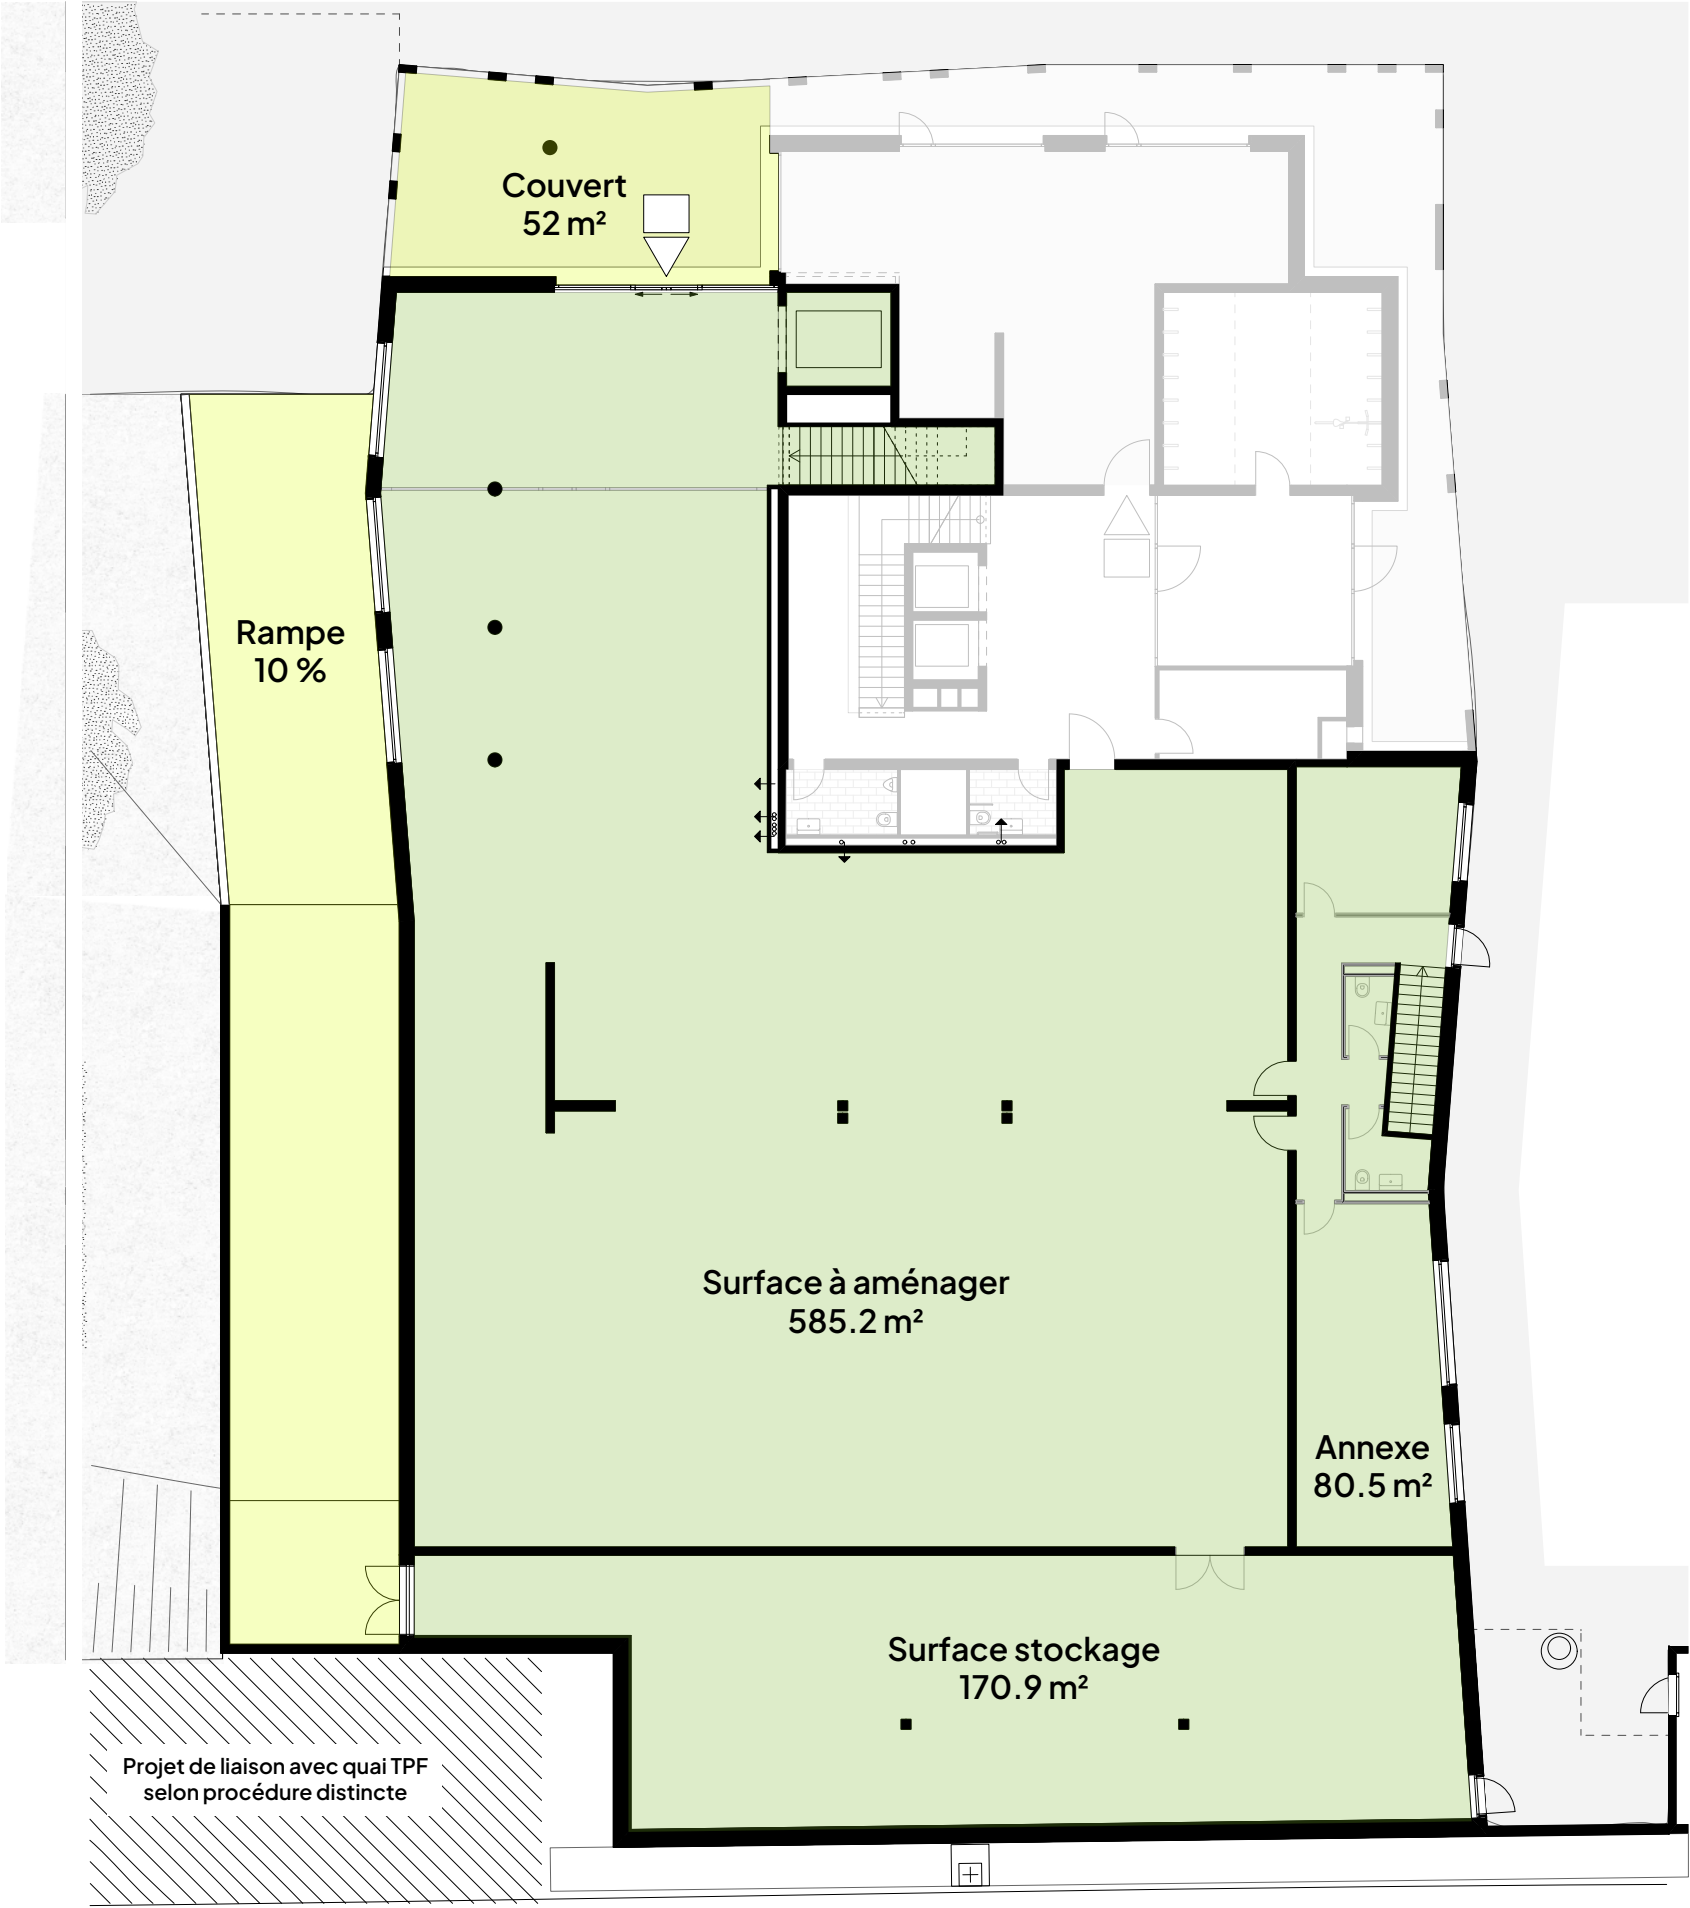


La Gotta
BELFAUX

Quartier La Gotta
Route de Lossy
1782 Belfaux

Adresse

Route de Lossy 20

Bâtiment	Étage	N° d'objet
B1	0	02
Nombre de pièces	Surface nette habitable [m²]	Surface externe [m²]
–	836.6	52.0

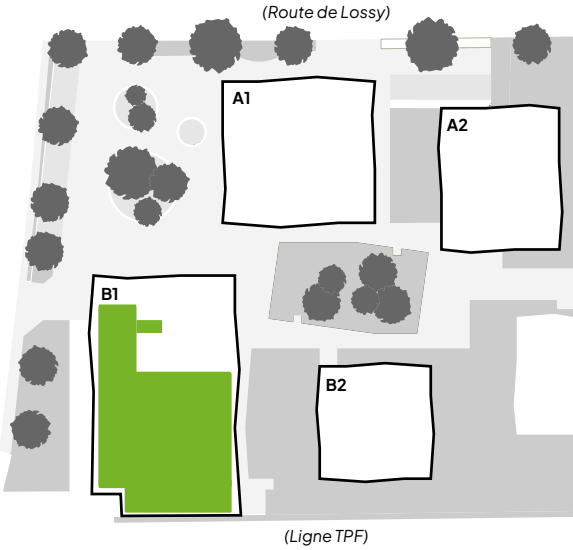

Ce plan n'est pas un document contractuel, toute modification demeure réservée.

Échelle: 1:200
0 1 2 3m



W E C K
A E B Y

Weck, Aeby & Cie SA
Av. de la Gare 12
Case postale 640
1701 Fribourg

T. 026 347 30 40
location@weck-aeby.ch