
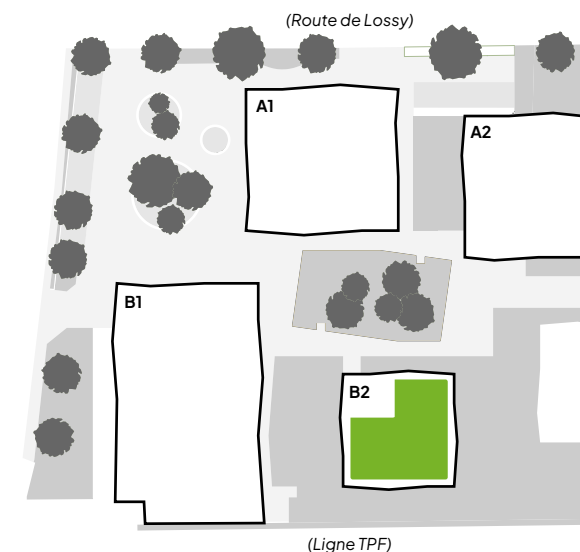


Adresse

Route de Lossy 24

Bâtiment	Étage	N° d'objet
B2	0	01
Nombre de pièces	Surface nette habitable [m²]	Surface externe [m²]
–	205.4	122.0

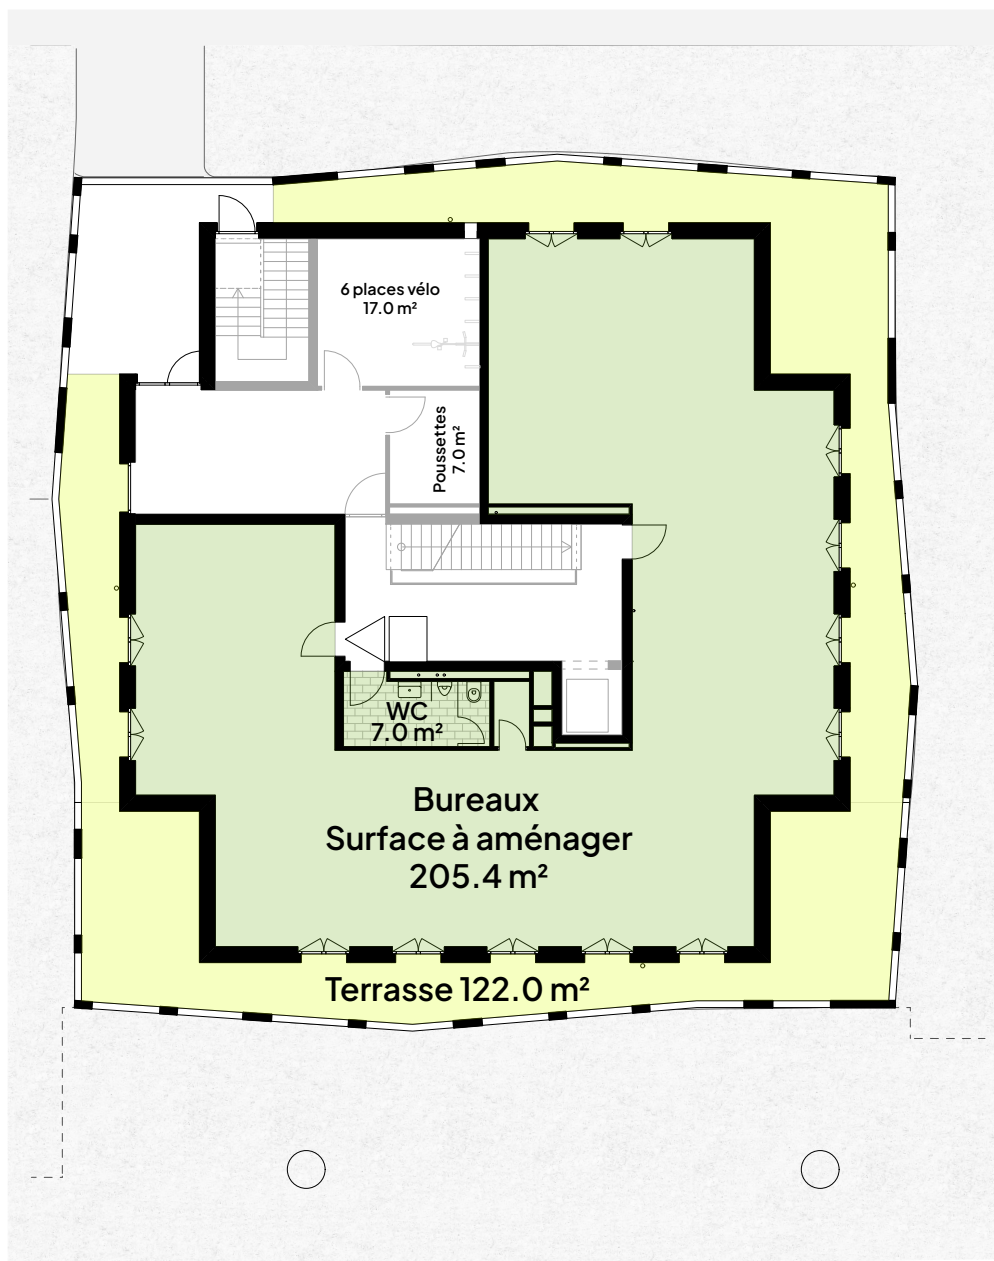

Ce plan n'est pas un document contractuel, toute modification demeure réservée.

Échelle: 1:200
0 1 2 3m

