
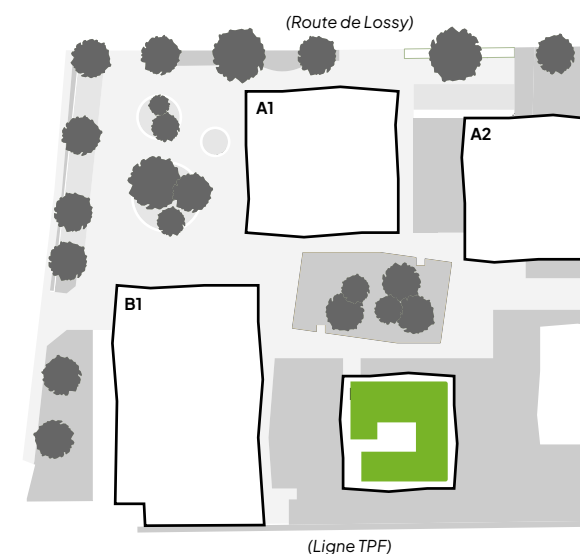


Adresse

Route de Lossy 24

| Bâtiment         | Étage                        | N° d'objet           |
|------------------|------------------------------|----------------------|
| B2               | 1                            | 11                   |
| Nombre de pièces | Surface nette habitable [m²] | Surface externe [m²] |
| –                | 251.7                        | 125.0                |

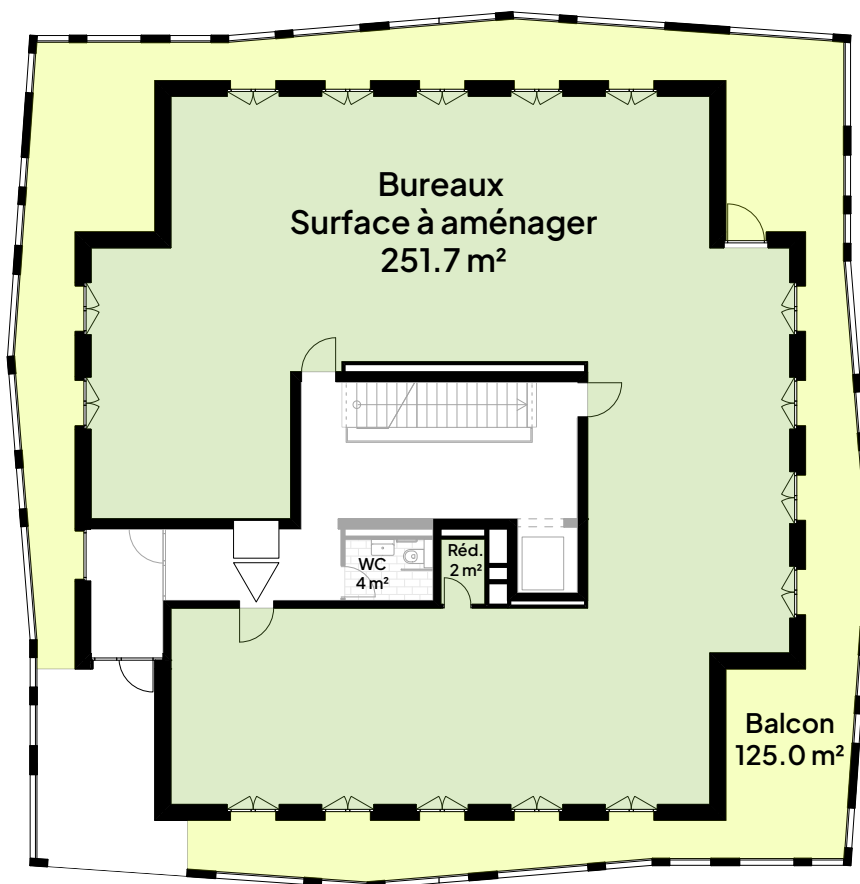

Ce plan n'est pas un document contractuel, toute modification demeure réservée.

Échelle: 1:200  
0 1 2 3m

